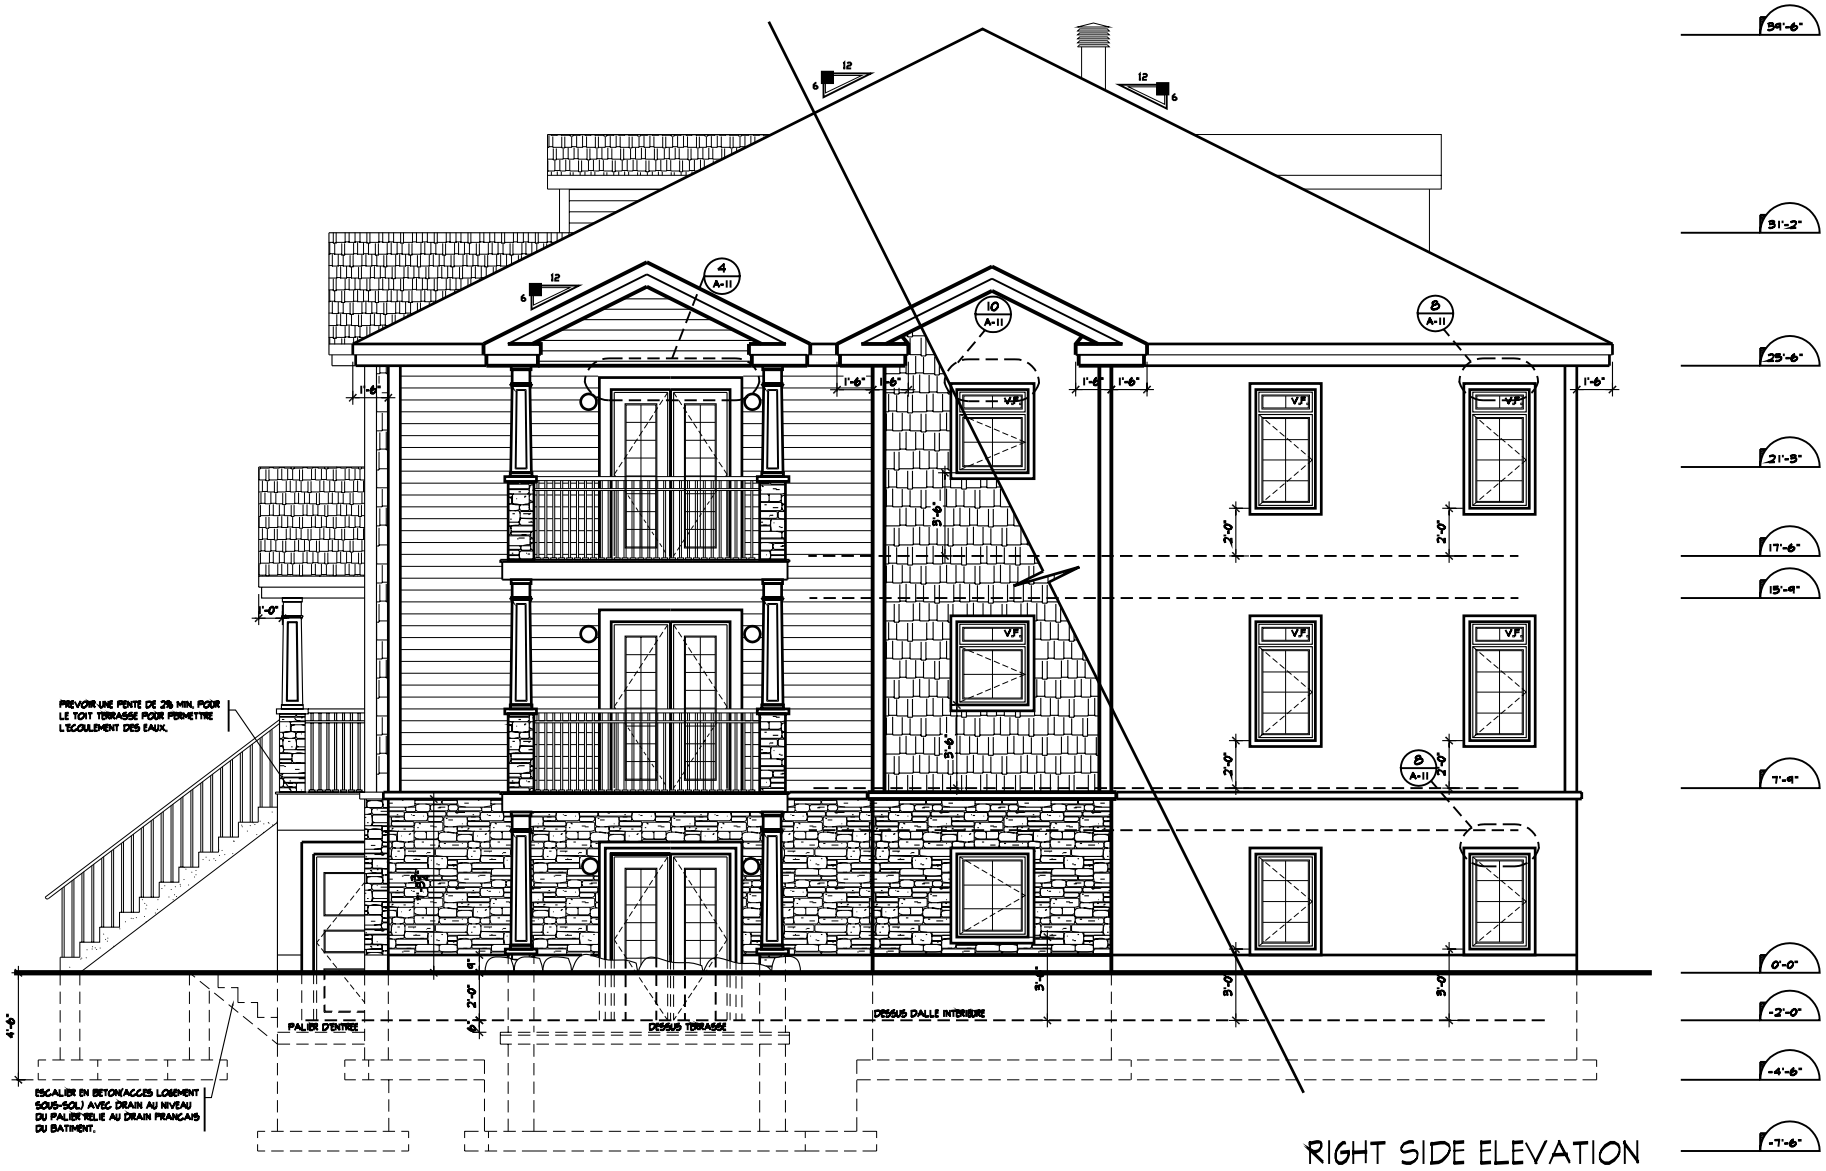

RIGHT SIDE ELEVATION